

PORTFOLIO

ARCHITECTURE



DE CARVALHO GONCALVES Stéphane

01 ISSY-LES-MOULINEAUX

Logements
collectifs


Projet dans le cadre d'une commande privée pour le devenir du site en fin d'exploitation.
Anciennement hangar, le projet se compose en un groupe de 20 logements, situé au bord de la Seine.
L'architecture s'emploie à une mixité des matériaux, structure sèche, acier et bois pour une réalisation rapide.
La volumétrie, $n+2$, et le découpage des volumes tend à recréer un style contemporain en profitant au mieux du caractère et vue exceptionnel du bord de Seine.



Plan situation



Vue, allée de Billancourt

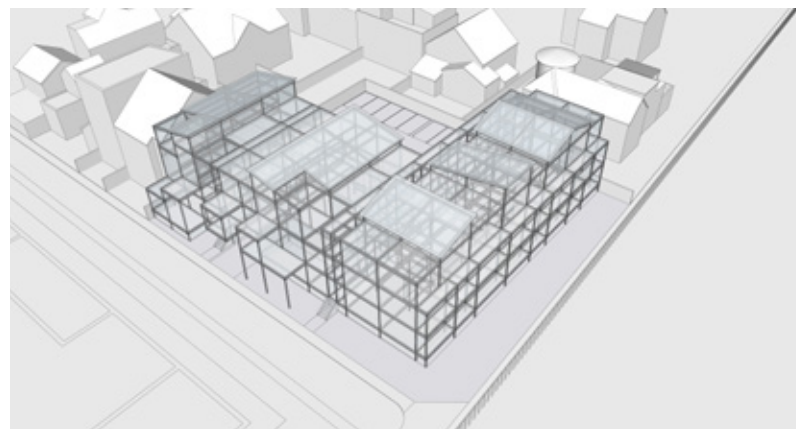

Axonométrie structure



Plan Rez-de-chaussée



Plan 1er étage



Façade, allée de Billancourt




Façade le long de la Seine




Vue, Face à la Seine



Plan 2ème étage

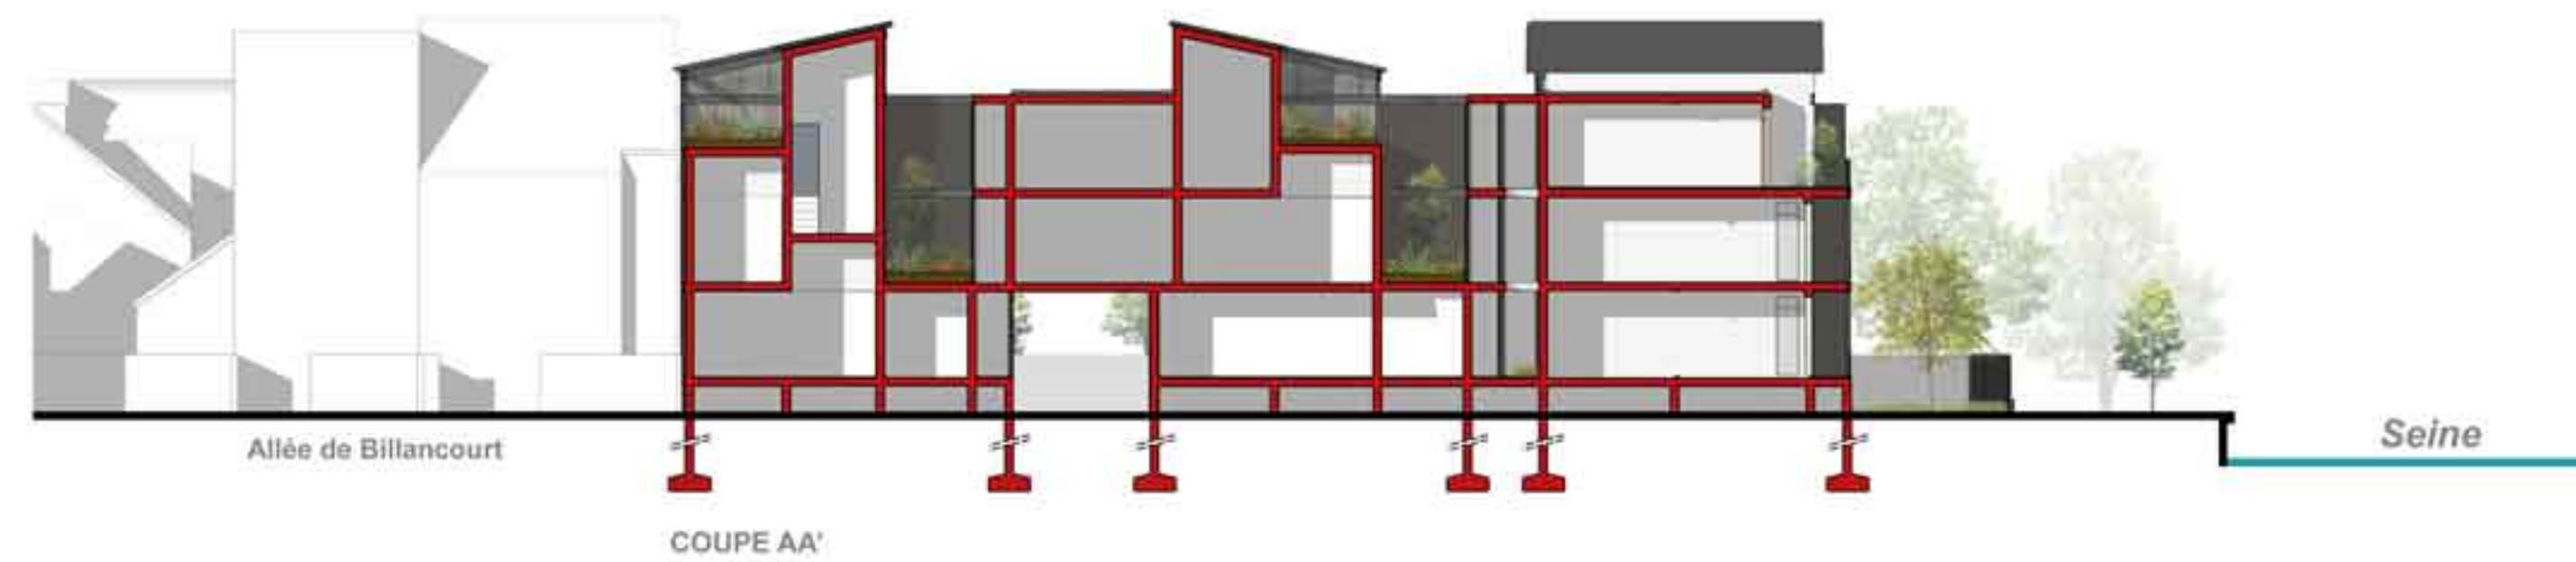

Coupe AA', allée de Billancourt

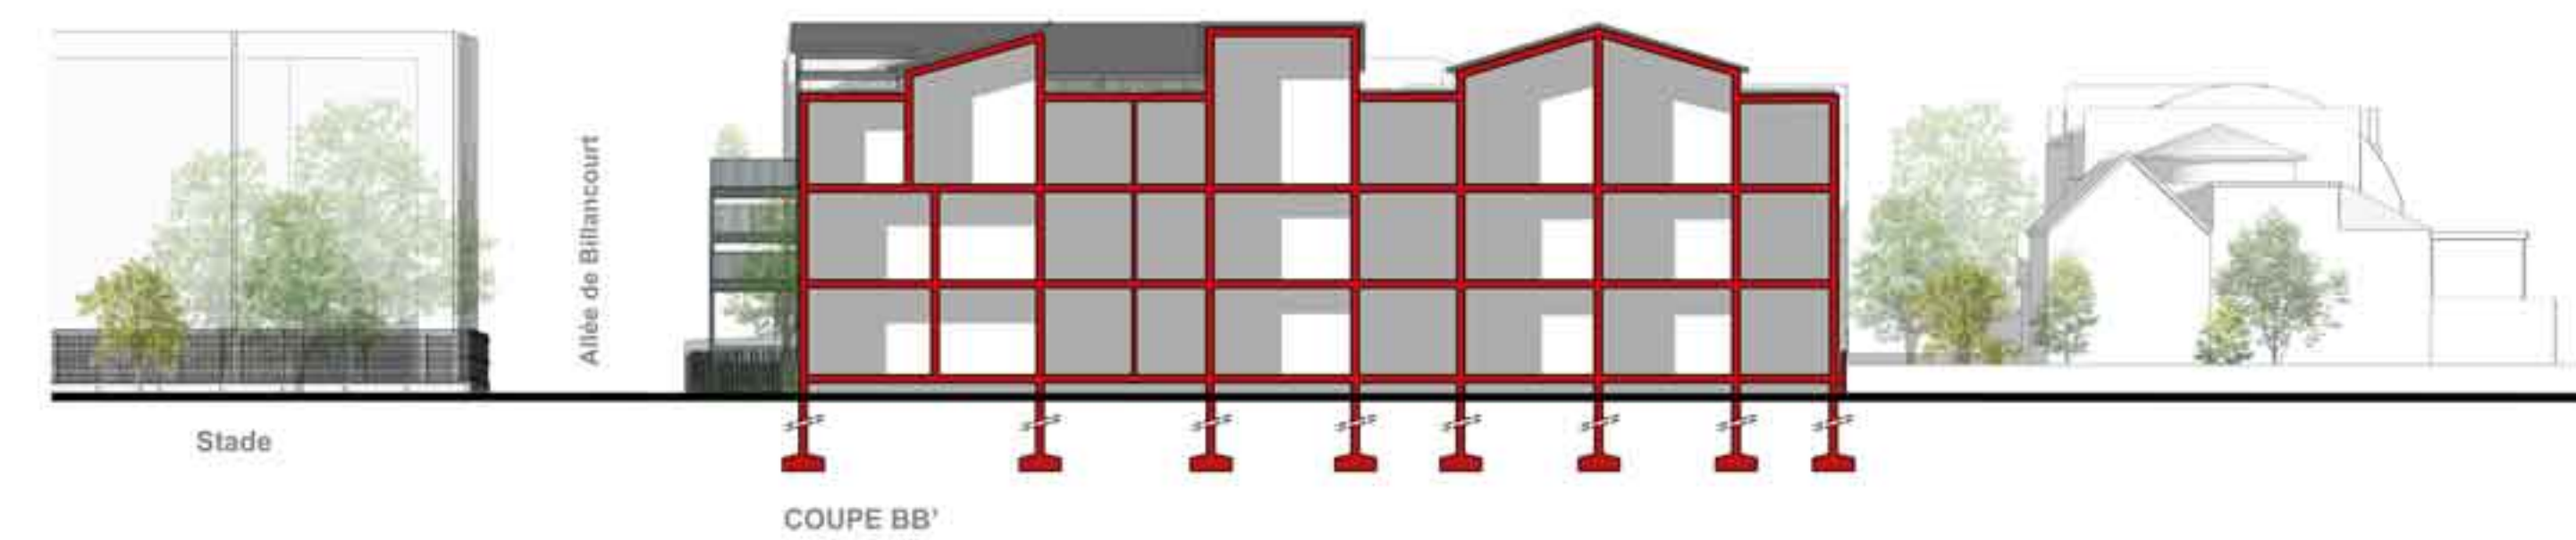

Coupe BB', le long de la Seine

02 | HONFLEUR

Maison de
l'architecture



Plan situation


Sujet de concours pour étudiants choisi par l'enseignant sur l'acier organisé par l'OTUA. Le site pour insérer cette maison de l'architecture était au choix des participants mais les enseignants ont choisi Honfleur, très beau site, fort et magnifique.

Situer sur cette place face à la mairie au bord de la baie. La partie qui fut prise fut de « finir » cette boucle, entourant cette baie et de garder cette verticalité des bâtiments existants tout en laissant une certaine transparence et une idée de franchissement.

Ce bâtiment devait accueillir divers équipements, une bibliothèque, une salle d'exposition, de conférence, des bureaux, ateliers, des chambres pour les conférenciers invités, des sanitaires et une cafétéria ... pour une surface totale de 700m².



Panorama sur le port

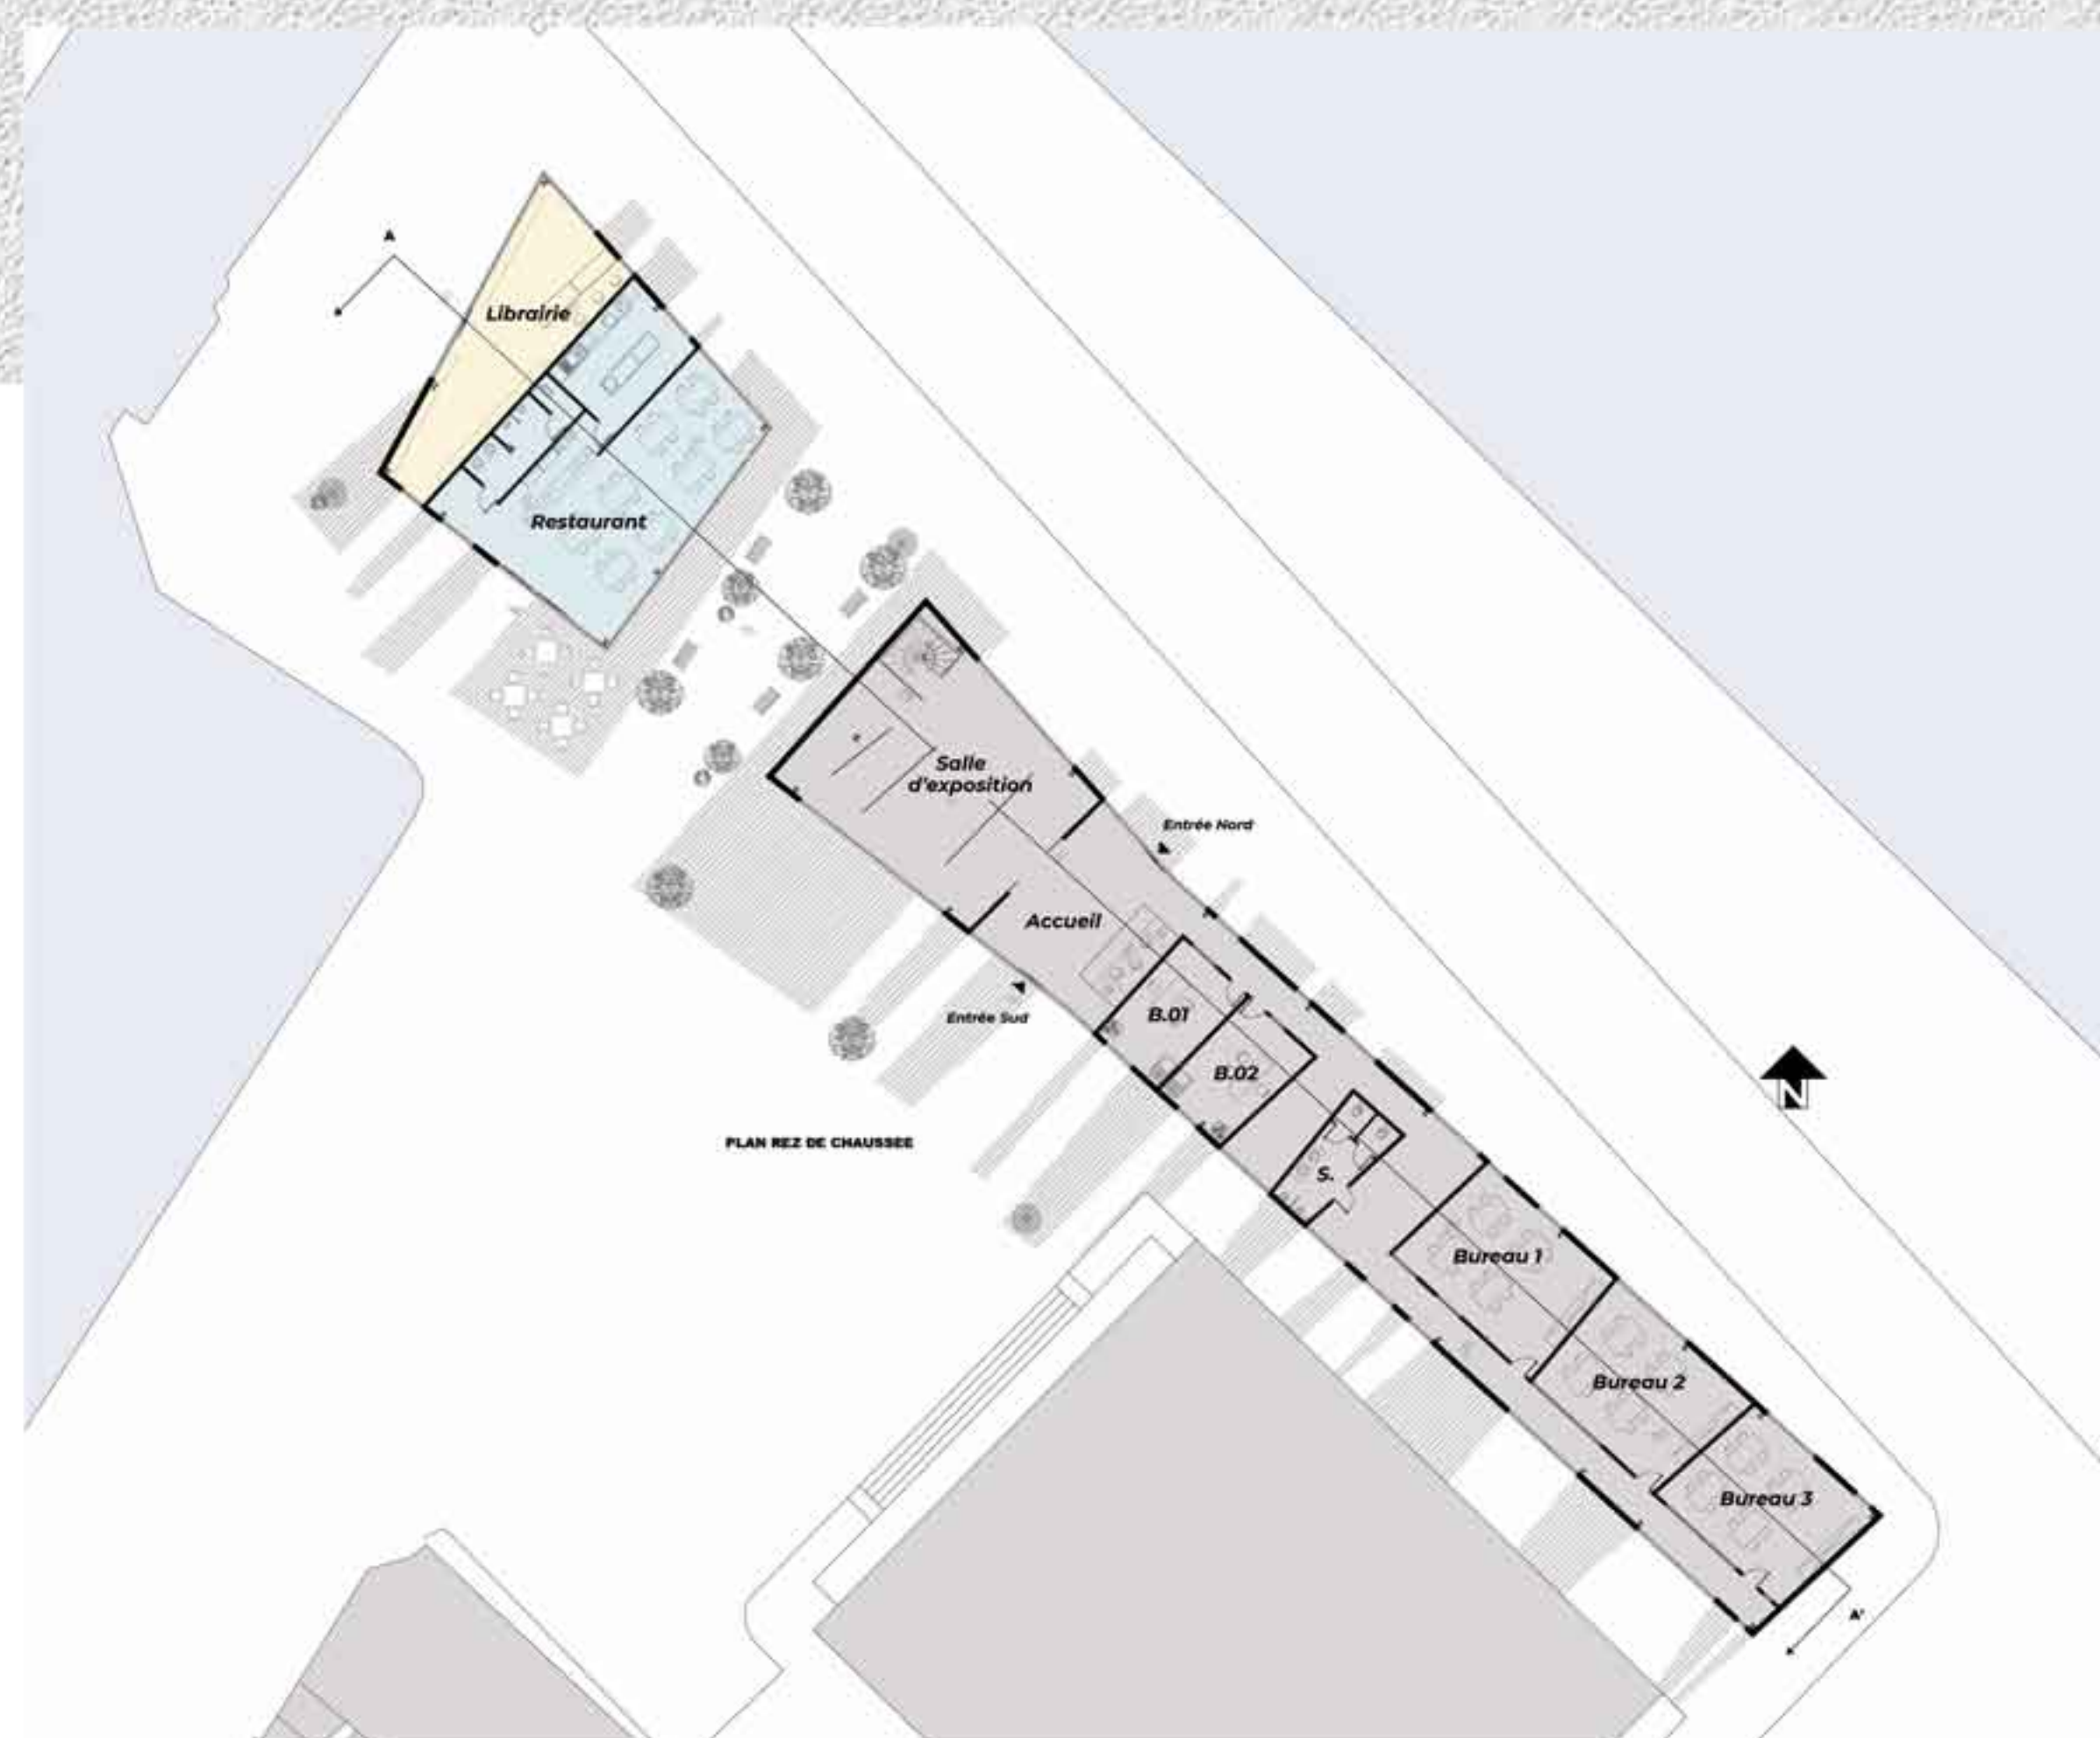


Plan Rez-de-chaussée



Plan 1er étage




Vue 01

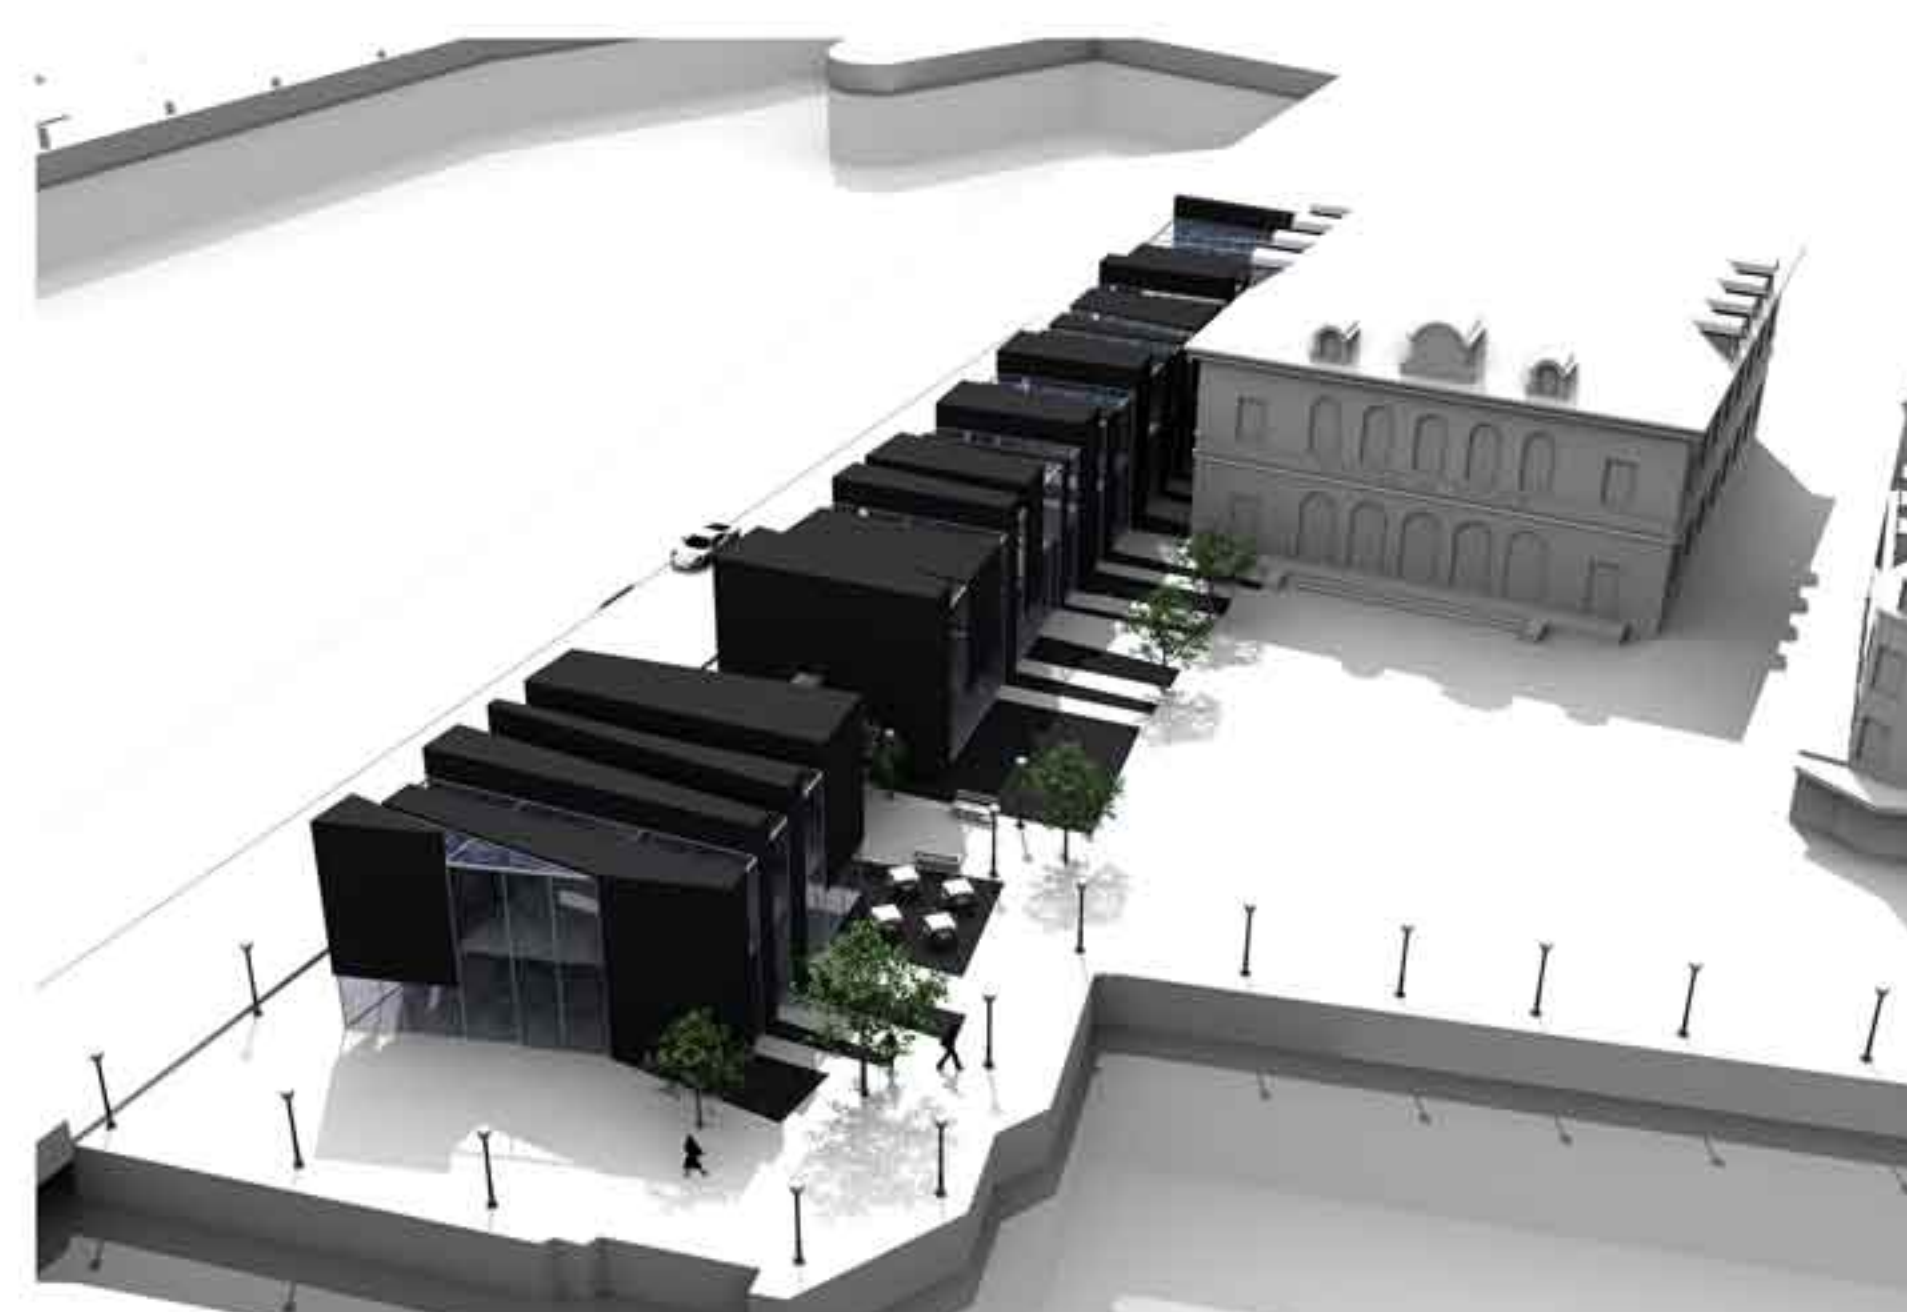


Vue 02




Vue 03

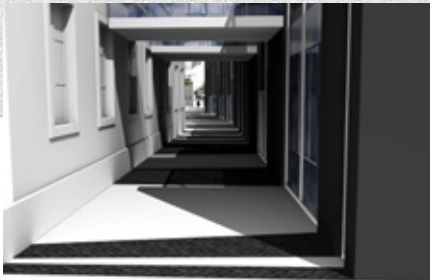

Ruelle mairie

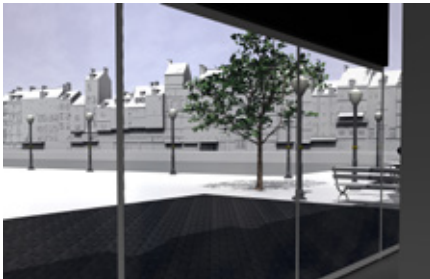

Vue sur le port

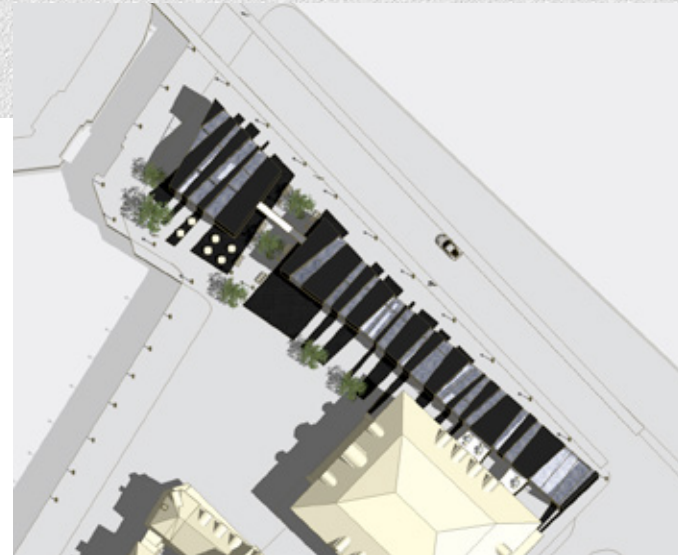

Plan masse



Coupe AA'

03 | PANTIN


Logements collectifs
Bureaux, multi-équipements



Projet de fin d'étude, les anciens magasins généraux au bord du canal de l'Ourcq laisser à l'abandon pendant très longtemps offre un fort potentiel.

Ce bâtiment reconvertit devrait accueillir un ensemble de logements ainsi que divers équipements, des bureaux, une médiathèque, une salle d'exposition, et un restaurant ...

Dans le cadre du plan de réaménagement du canal de la ville Pantin, cette zone industrielle devrait devenir le quartier attractif culturel non loin du centre de danse, théâtre ou philharmonie de la Villette.


Nouveau centre multiculturel et services au bord du canal pour une surface totale de 22 000 m²

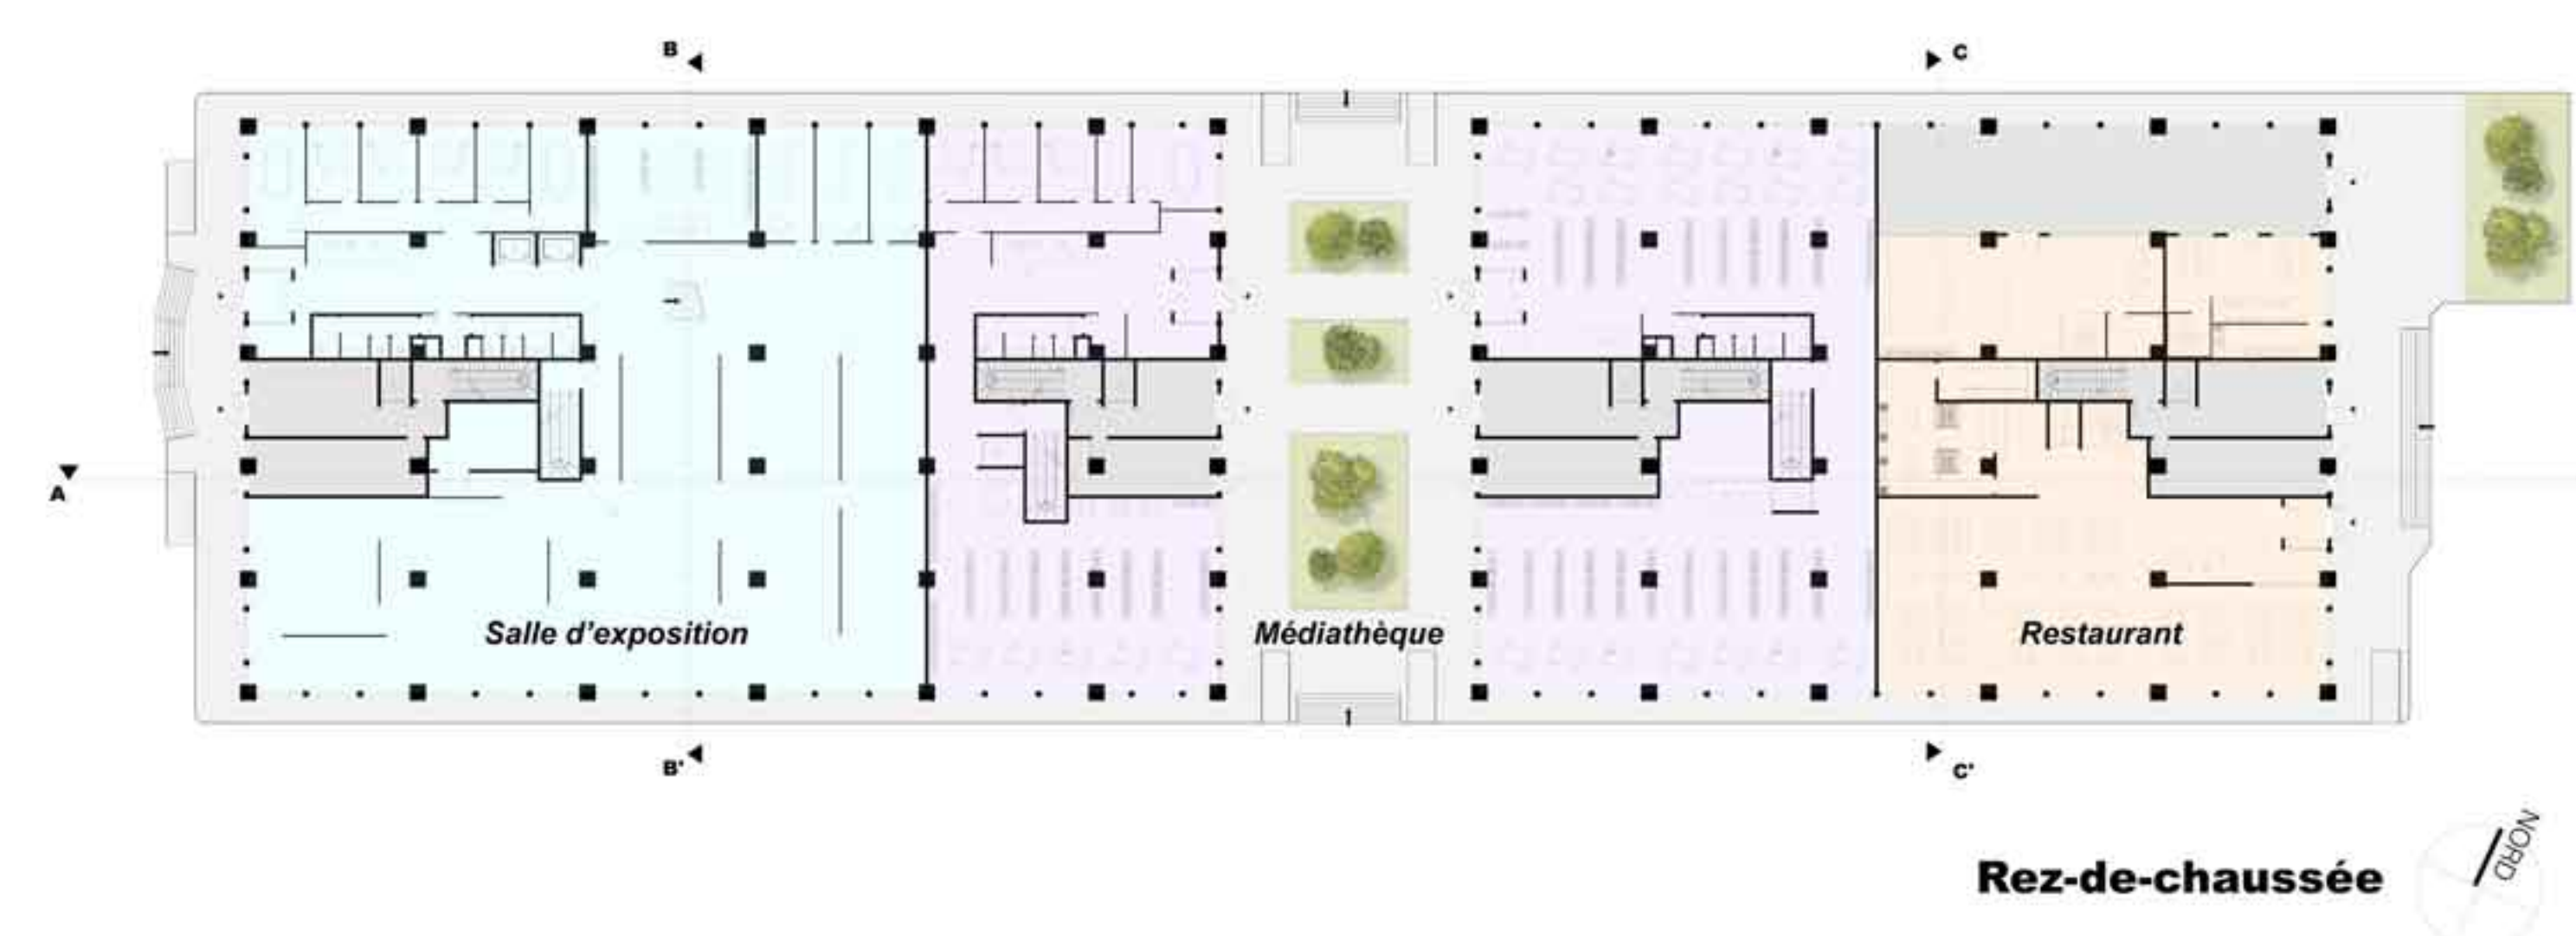

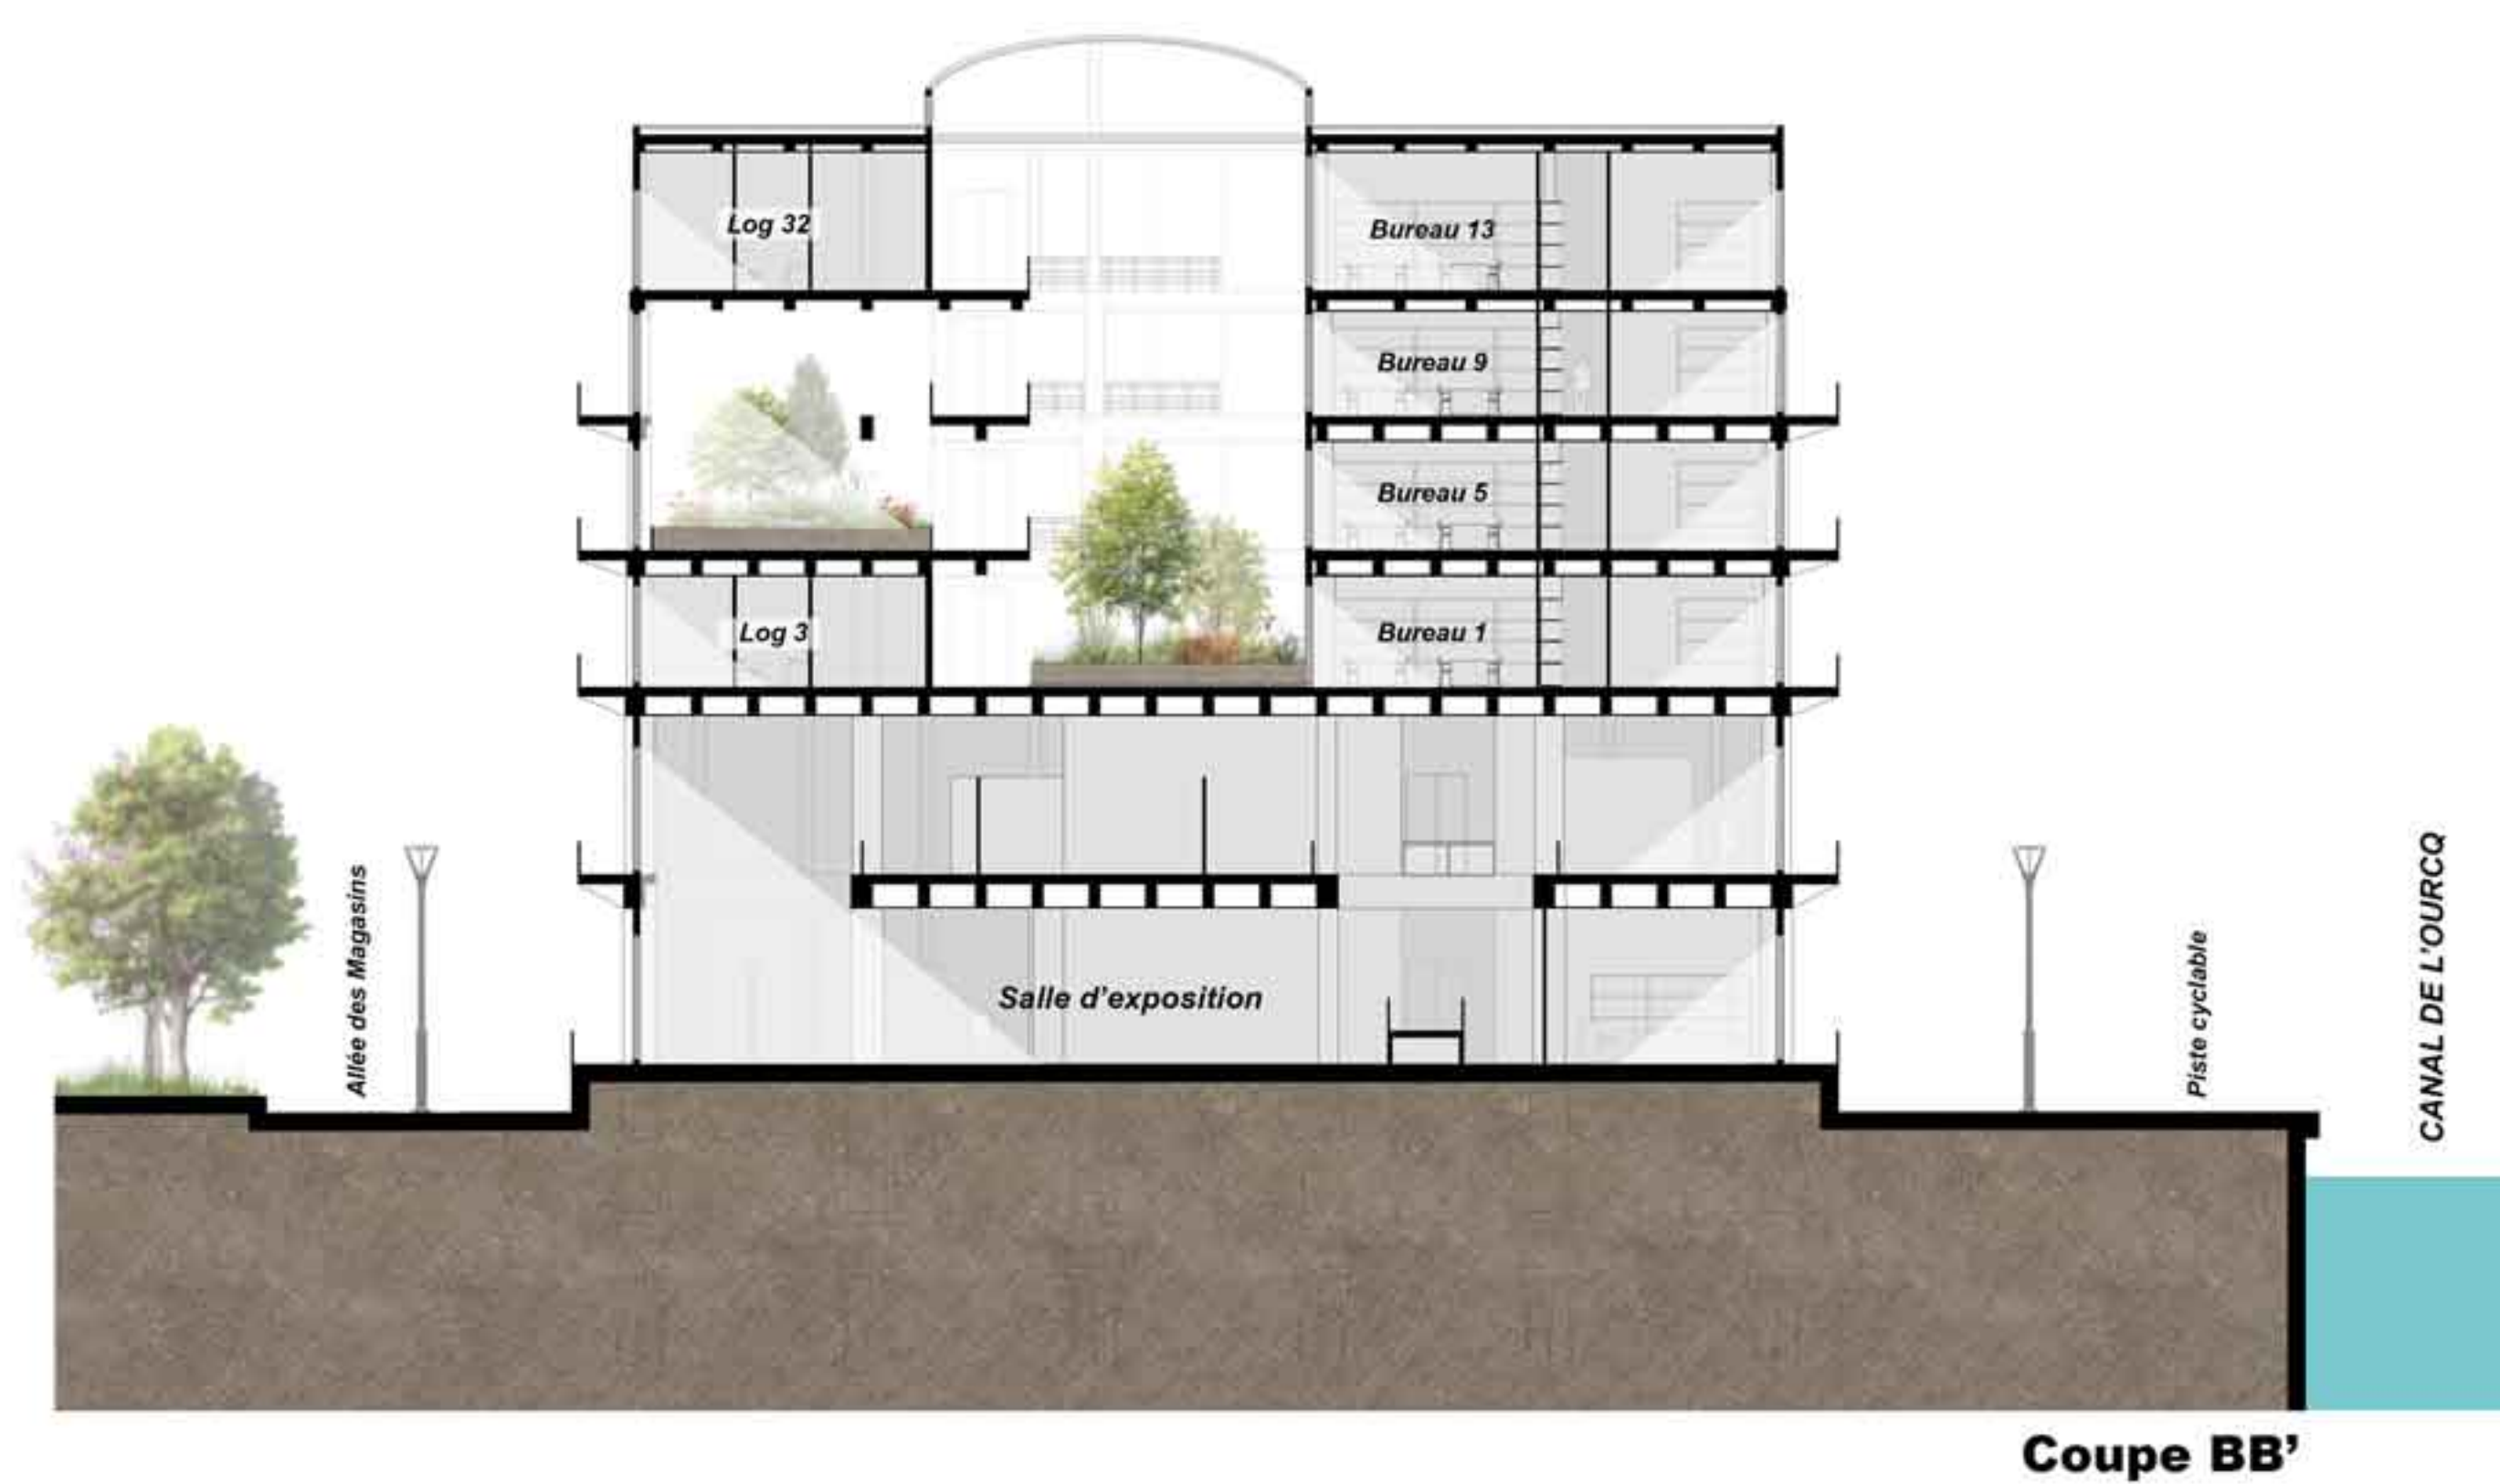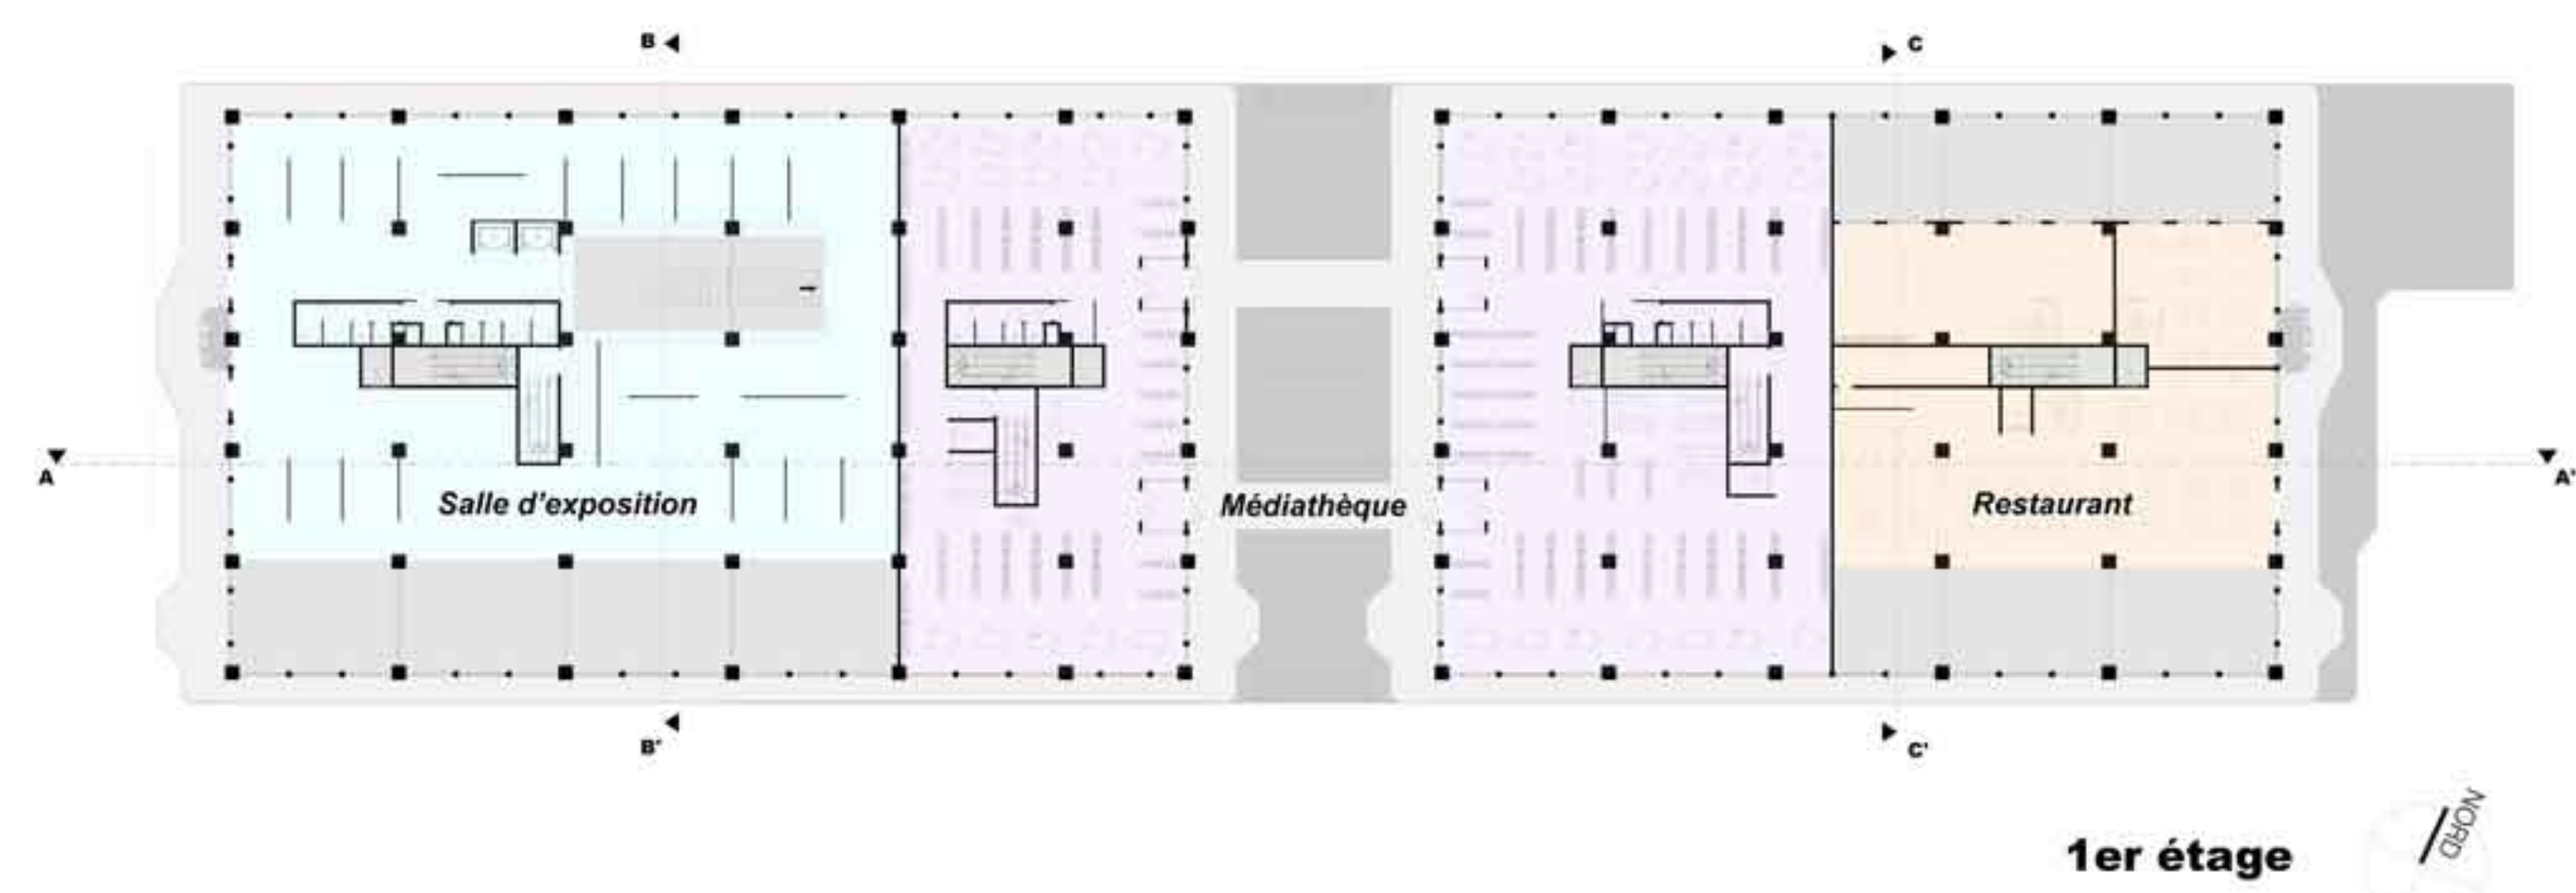



Plan 3D appartement type

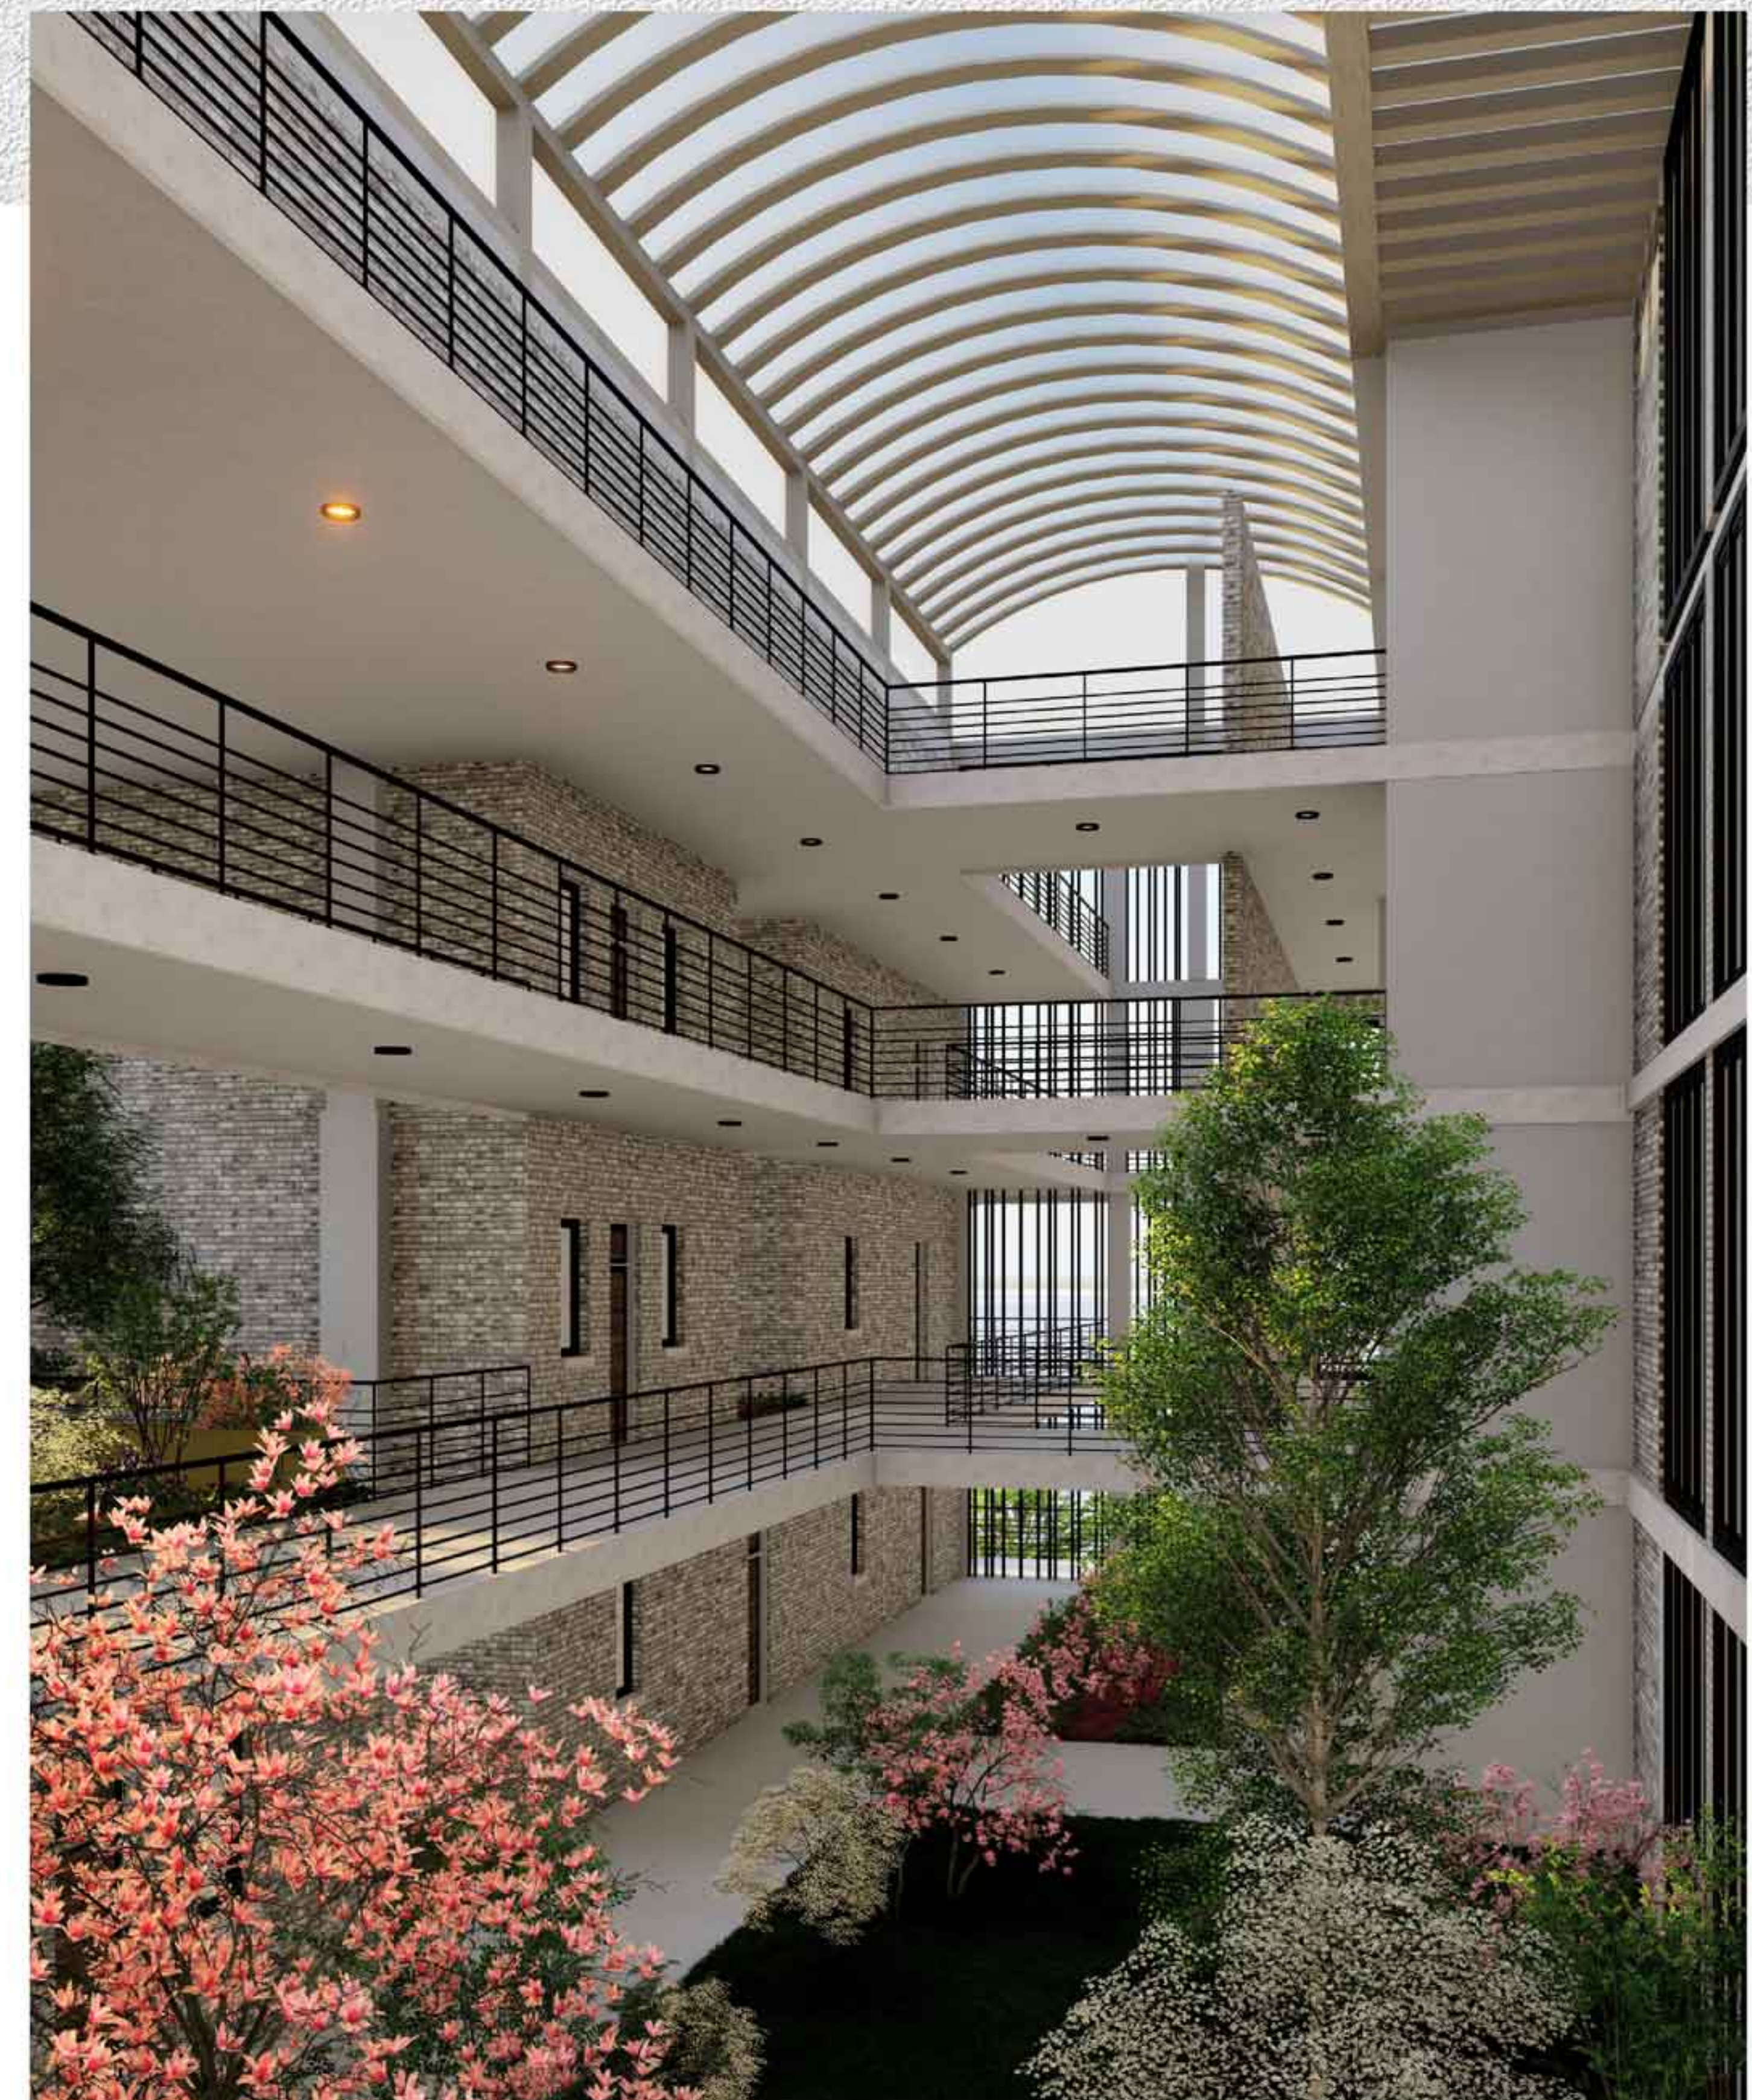

Vue sur cours intérieur

04 | CHENNEVIÈRE-SUR-MARNE

Pôle
éducation



Plan situation

Projet issu d'une commande publique pour la commune de Chennevières-sur-Marne.

Dans le cadre d'une étude poussée pour le groupe CCU, il a été demandé la réalisation d'un équipement scolaire.

La commande portait sur la conception d'un centre multi-éducatif, d'une école maternelle, crèche et élémentaire ainsi que d'une ludothèque et d'un lieu de restauration.

Un centre multi-services de maison des associations, conservatoire, auditorium où pourront se rassembler les services de la ville et où pourront se dérouler des activités y sera associé.

Cet équipement de composer de plusieurs volumes, est doté d'une autonomie géométrique et construits dans un esprit respectueux de l'environnement.



Esquisses extérieur



Esquisses cours intérieur



Esquisses maison association




Esquisses hall intérieur



Vue entrée groupe scolaire



Vue distribution des classes

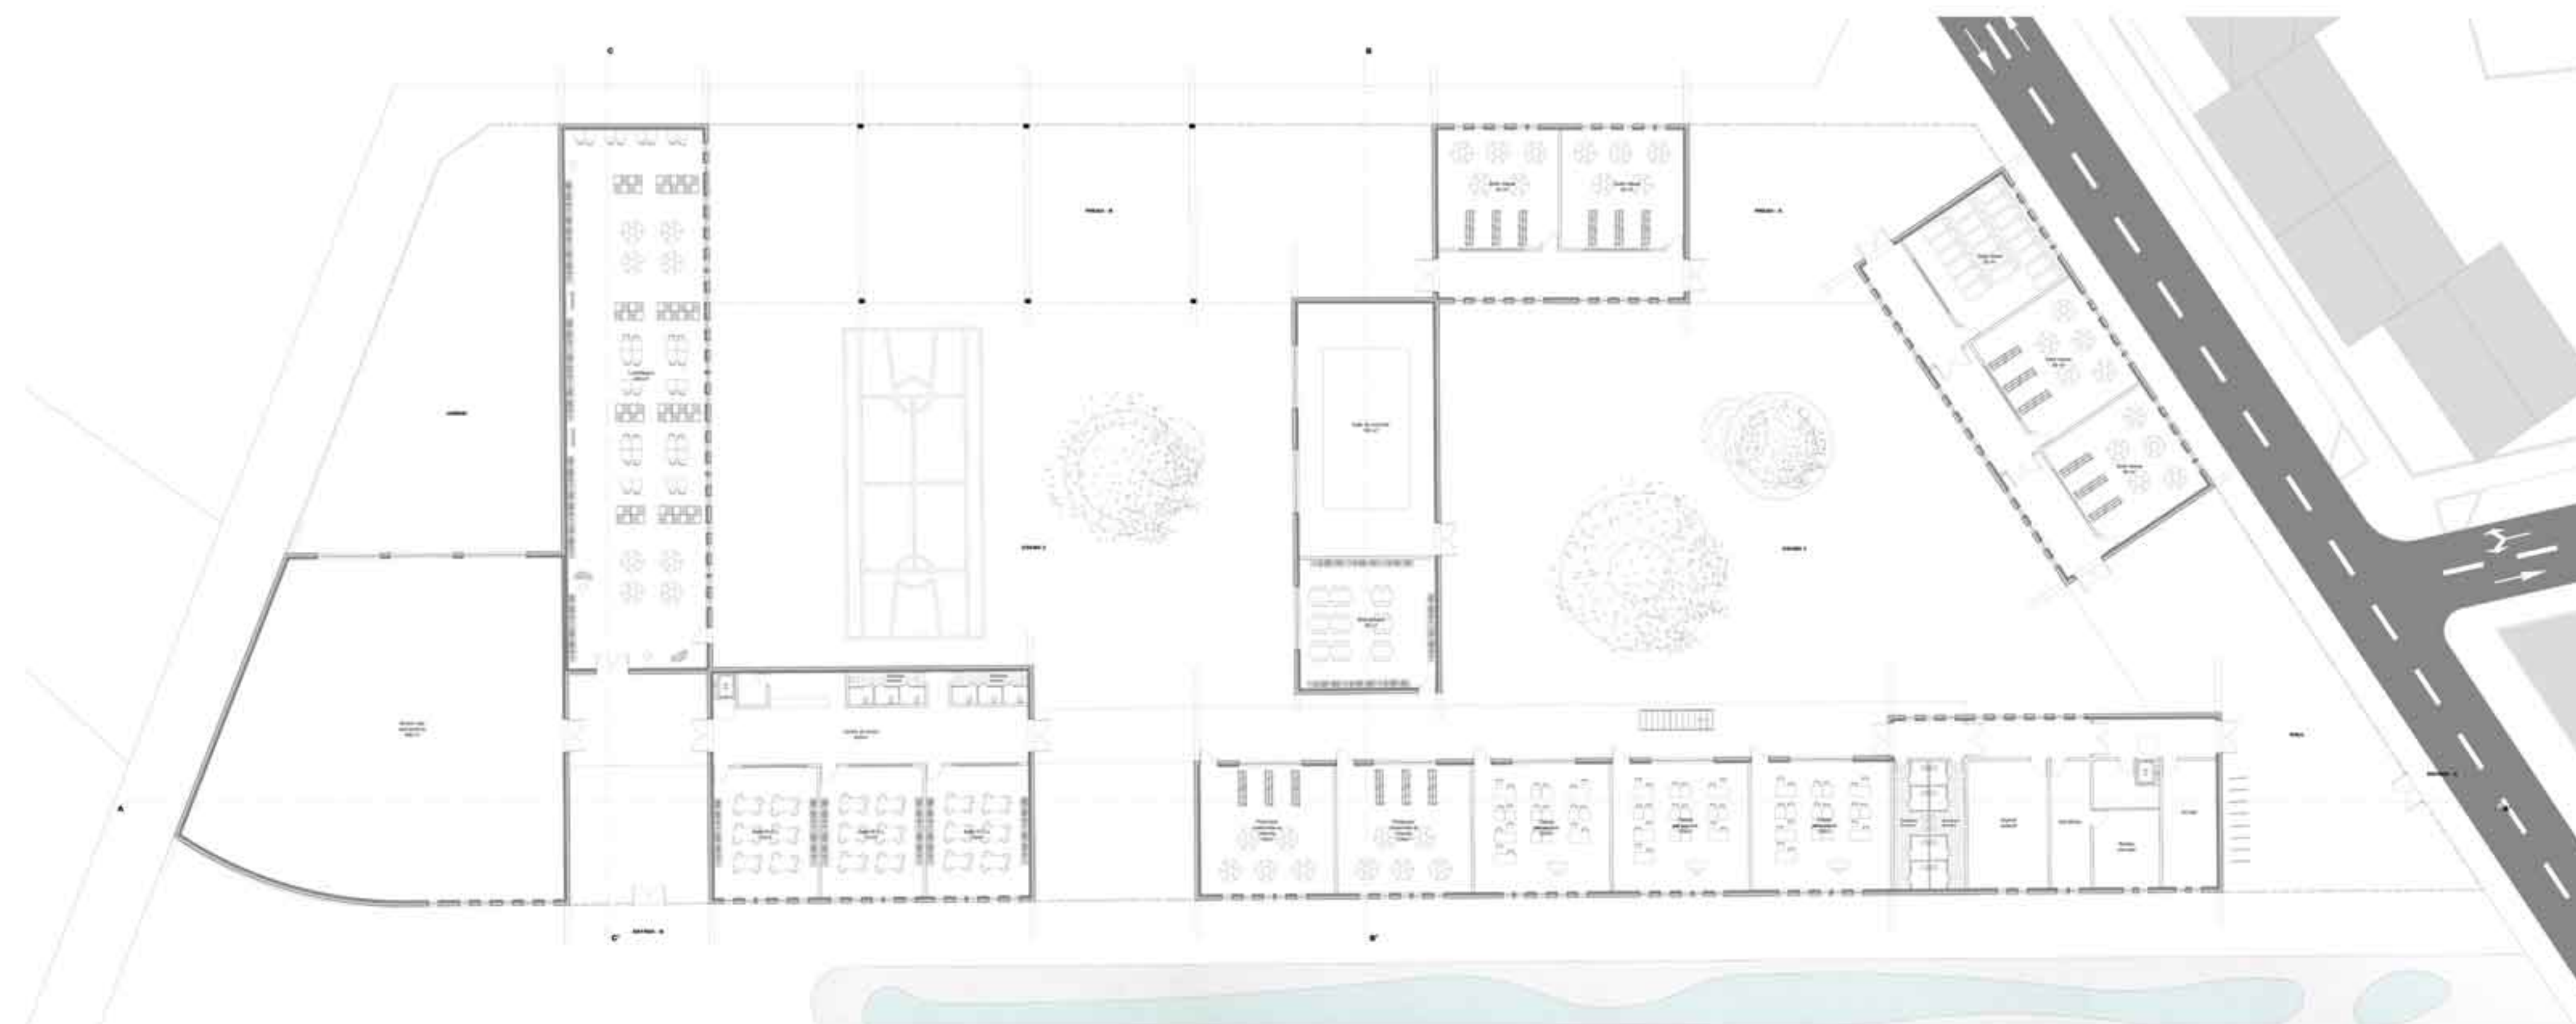

Plan rez-de-chaussée



Vue aérienne sud



Vue aérienne nord



Vue intérieur couloire salles de classes


05 | **LAGE** portugal

Logements
individuels

Projet dans le cadre d'une commande privée.

C'est un projet de réhabilitation d'une habitation individuel, avec une toiture sur le déclin. La première des choses proposé, au vu de l'état de l'habitat fut de le mettre à nu, en ne gardant que les murs porteurs, de belle épaisseur.

Un nouvel agencement des pièces fut émis ainsi qu'une extension, le tous n'excédant pas les 130m². La problématique a été de trouver un moyen d'éclairer les grandes pièces du fond, anciennement cuisine et séjour. La nouvelle toiture a permis de proposer une solution.

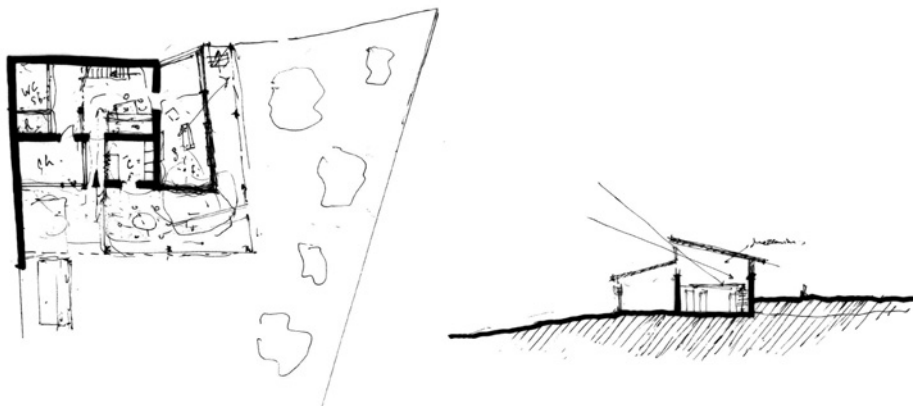


Esquisses



Plan situation




Photo site

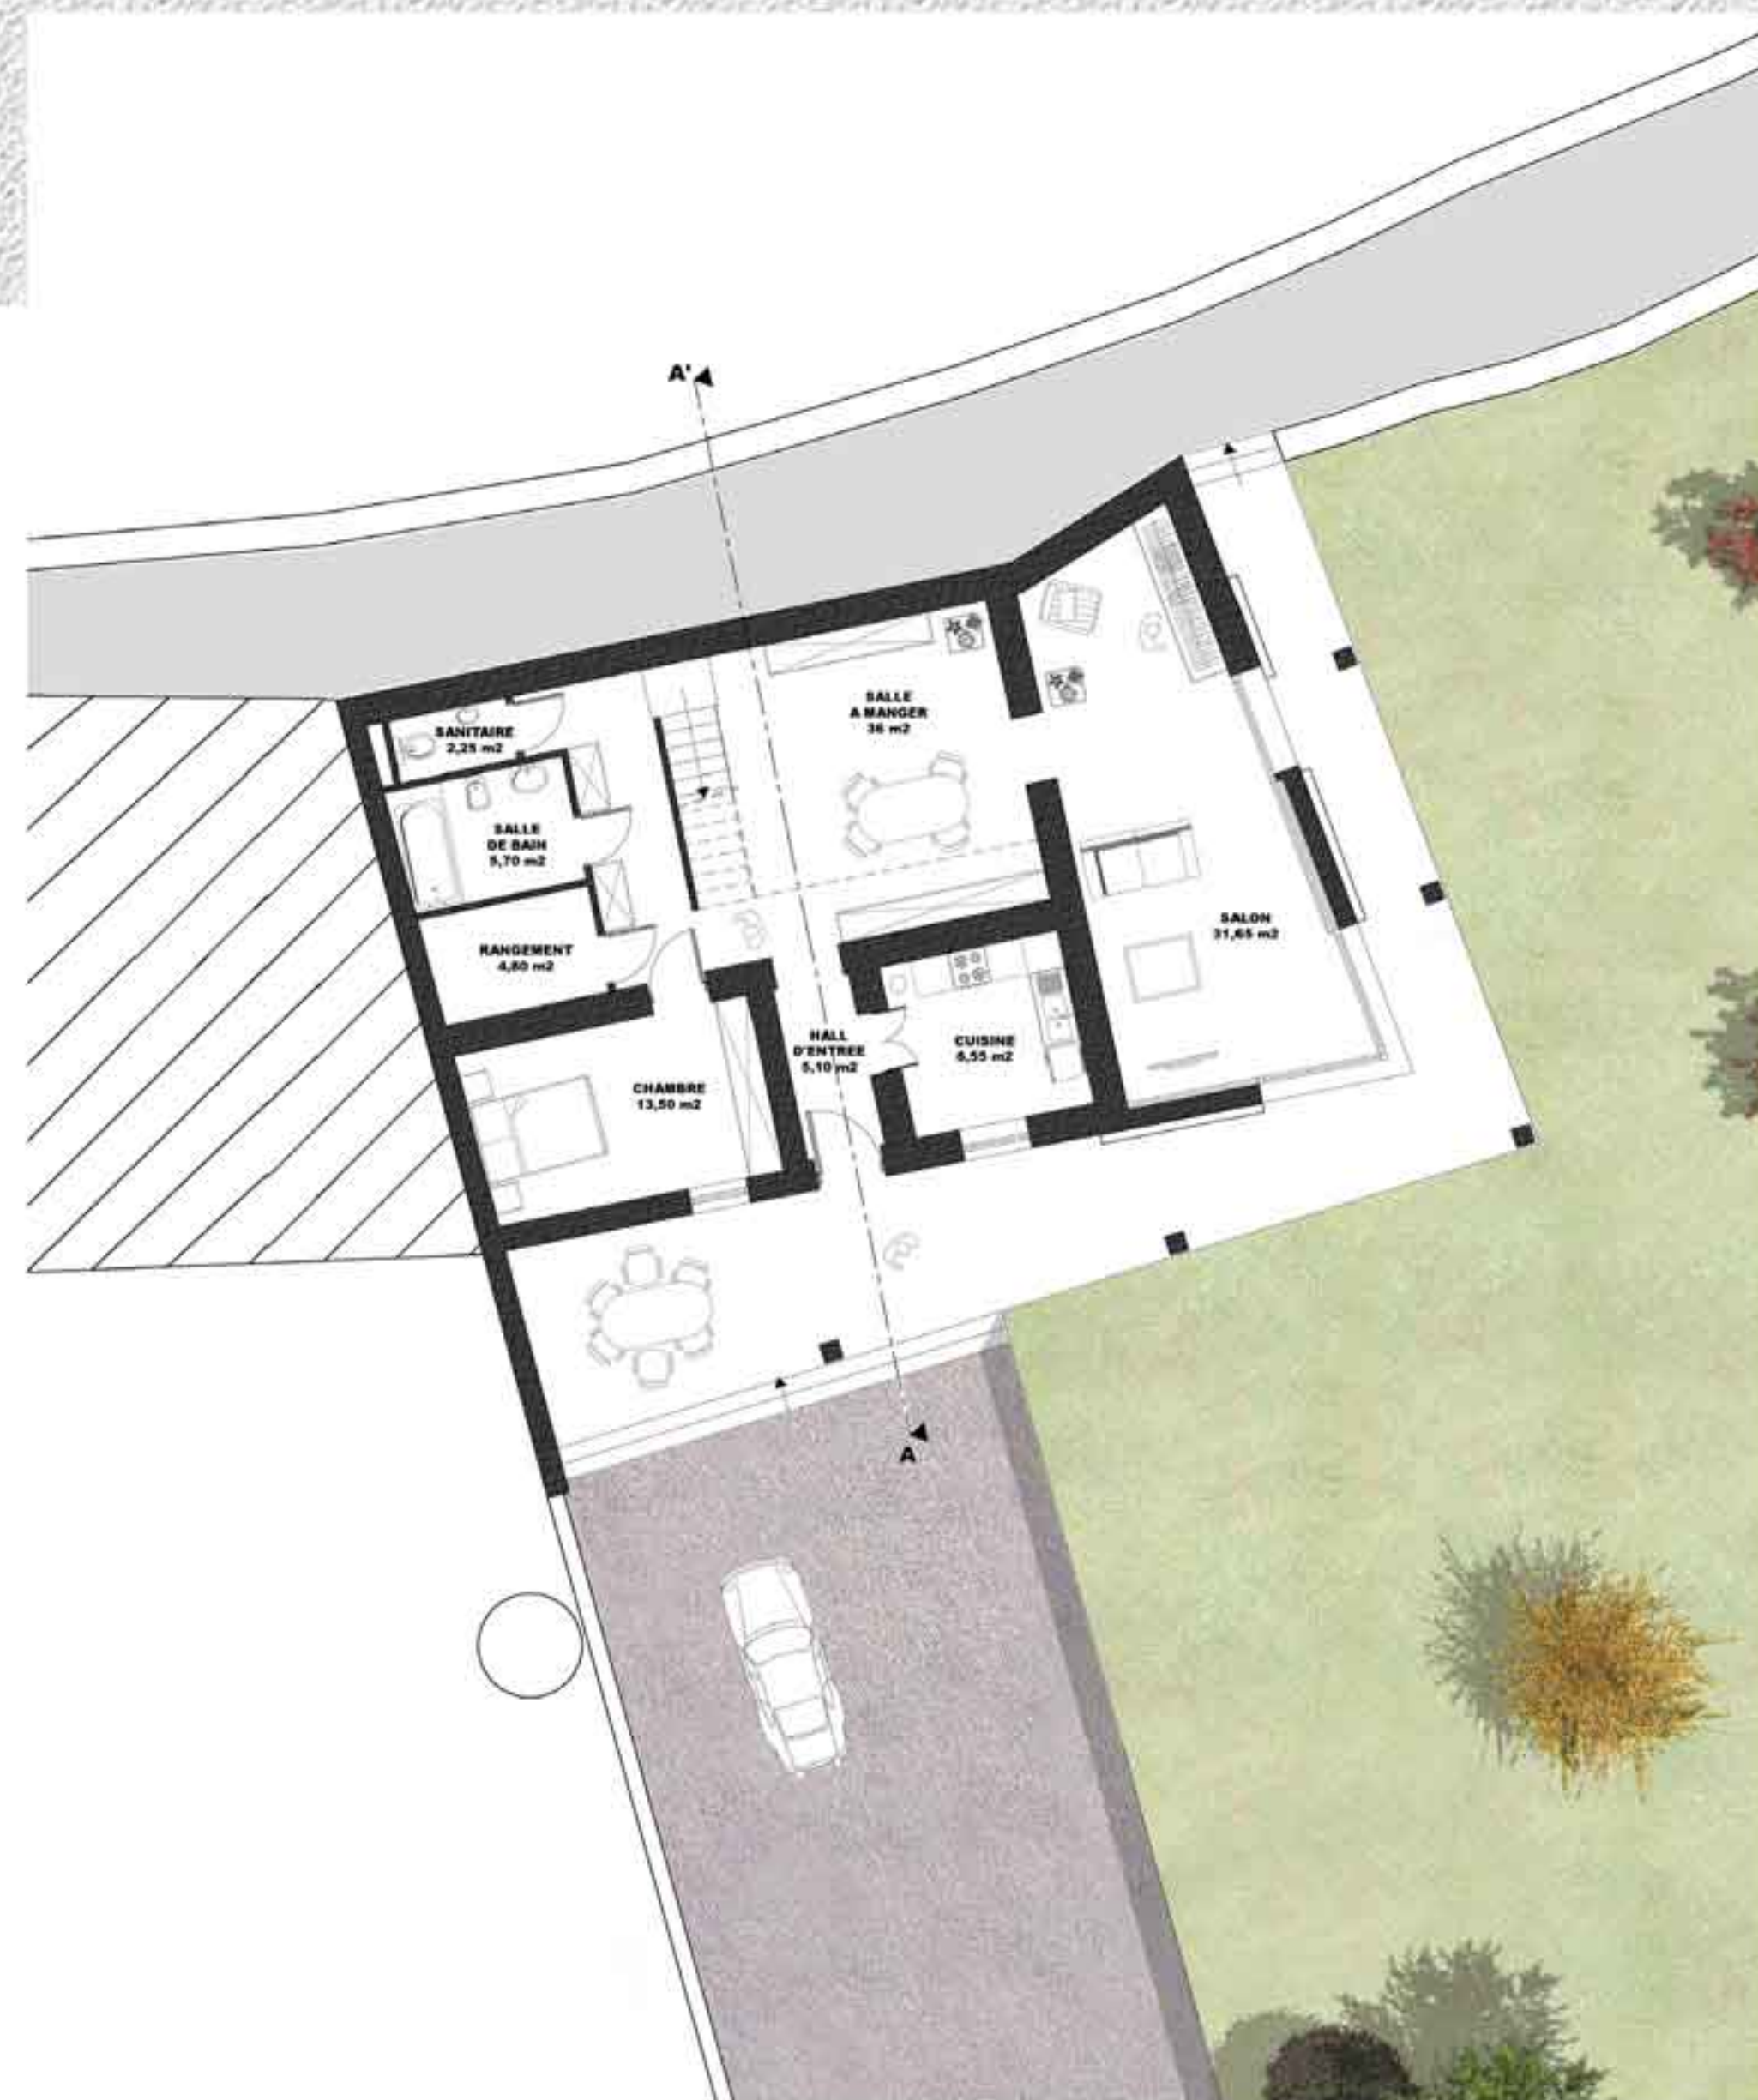



Plan rez-de-chaussée



Perspective 01

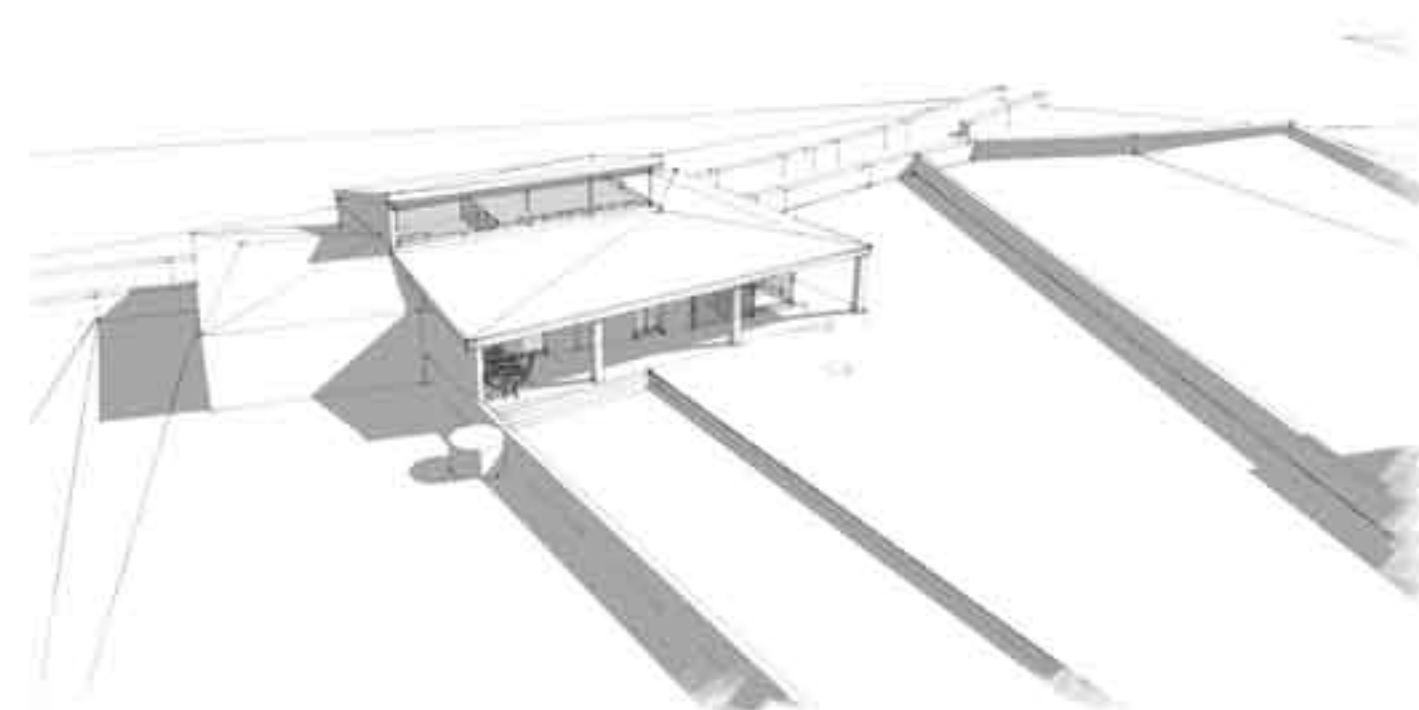

Esquisses extérieurs

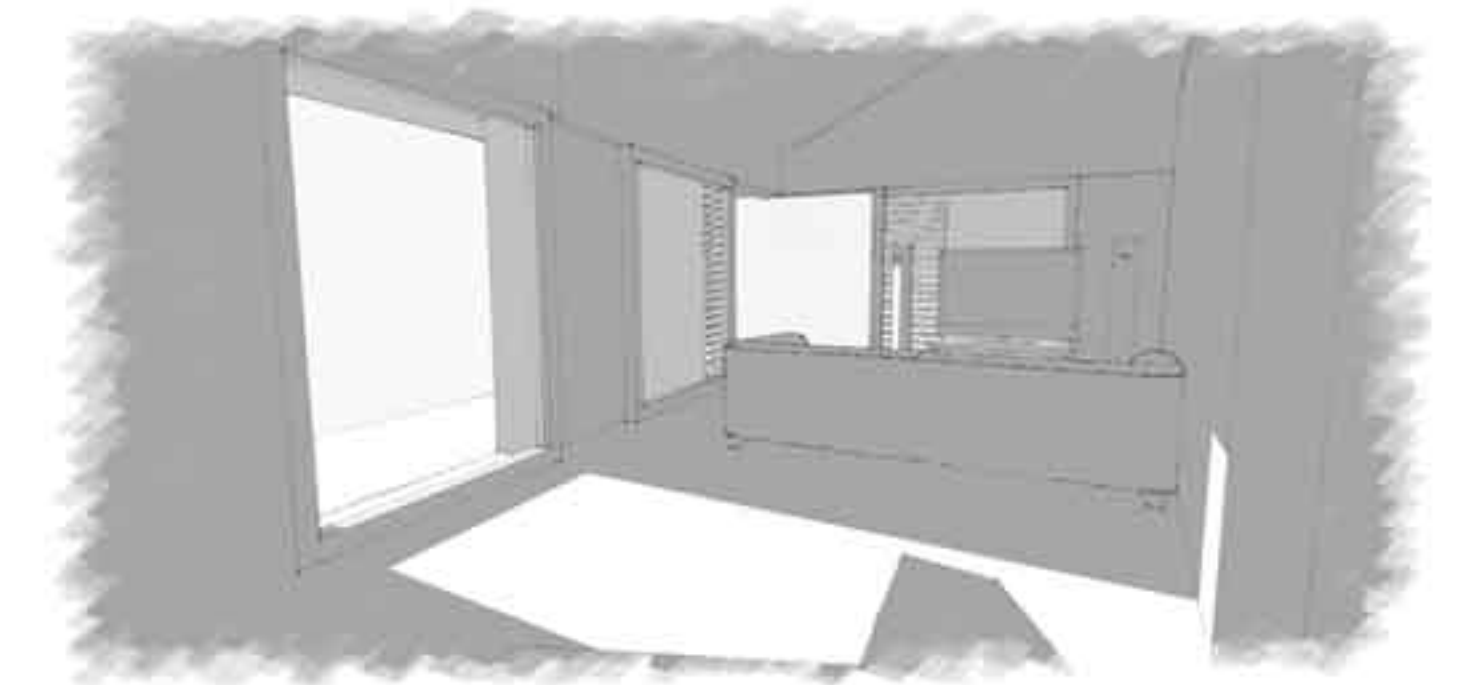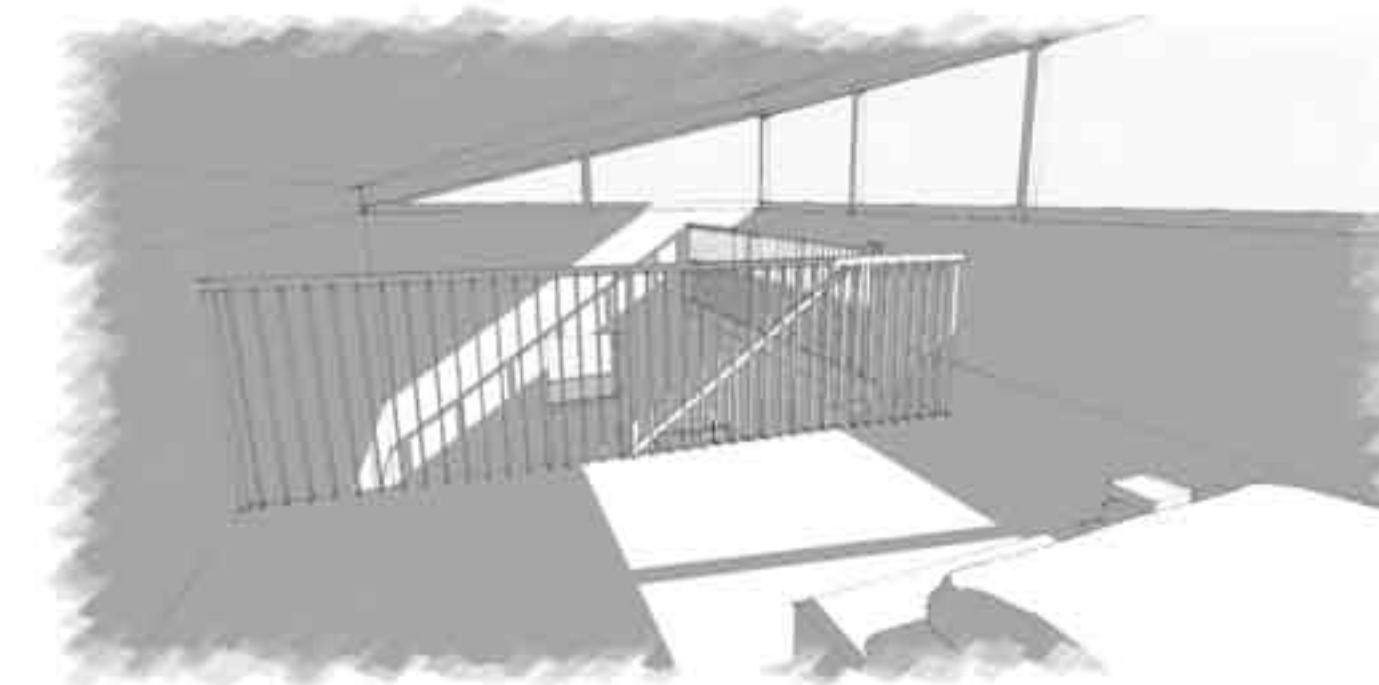

Esquisses intérieurs



Vue aérienne



Perspective 02



Coupe AA'



Perspective intérieur

DIVERS rendu
Multi-supports
divers sites



* Neuilly-Plaisance



* Villecresnes



* Louveciennes



*Limeil-Brévannes




* Les Lilas



* Jouy-en-Josas



* Le Plessis-Robinson

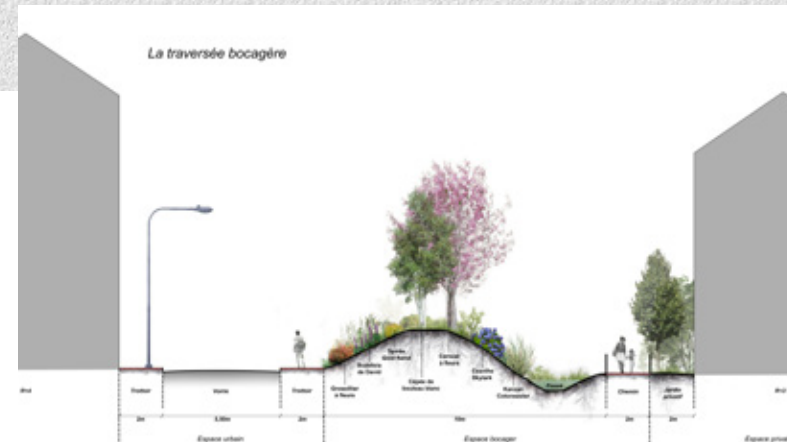

* Avignon

LES DUPLEX DU PARC

20 duplex ou triplex, avec jardin ou terrasse



* Calais

CONTACT

DE CARVALHO GONCALVES
Stéphane

🏠 5 rue Honoré d'Estienne d'Orves
93500 PANTIN

📞 07.82.39.75.66

✉ s.decarvalho.archi@gmail.com

🌐 www.a2carvalho.com

EXPERIENCES PROFESSIONNELLES

Agences
Entreprises

Architecte chef de projet, graphiste, concepteur et animateur 3D, réalisation de film,
Volumenscène, Paris 08ème - Sept 2013 à oct 2023

Architecte chef de projet, graphiste, concepteur et animateur 3D, réalisation de film,
Centrale de Création Urbaine, Paris 08ème - Sept 2011 à Sept 2013

Architecte d'état, responsable et assistant projets,
Celnikier et Grabli architectes, Paris 02ème - Oct 2009 à Juill 2010

Participation au Concours Européen d'architecture à haute valeur environnementale
VIZZION EUROPE - Oct à Fév 2009 - publié dans le catalogue des 24 projets distingués.

Architecte stagiaire, Assistant de projets,
L'Atelier Pascal Quintard-Hofstein Paris 20ème - Sépt 2008 à Fév 2009

Architecte stagiaire, Assistant,
Service d'urbanisme de Pavillons-sous-Bois. 93320 Pavillons-sous-Bois - Mai à Juill 2006

Directeur Artistique, graphiste et stagiaire,
dans divers agences de communication visuelle, Photographie, Photogravure et Imprimerie
ATTR, Le Studio des Plantes, Objectif 2M, DRAY ou Finger Tip - de 1998 à 2001.

FORMATIONS ET DIPLOMES

Architecte
Hmonp

2010 à 2011 : Habilitation de l'Architecte Diplômé d'état
à exercer la Maîtrise d'oeuvre en son nom propre. **HMONP**

2003 à 2009 : Un **DEUG**, une **Licence** et un **Master d'Architecte**
d'état à Ecole Nationale Supérieure d'Architecture de Paris La Villette.

2001 à 2003 : Ecole préparatoire au concours des grandes écoles
d'art à Prép' Art.

1997 à 2001 : **CAP** et **BAC Professionnel de Dessinateur d'exécution**
en communication graphique au Lycée professionnel l'Initiative.

COMPETENCES

Infographies

Autodesk Autocad
Autodesk Revit
Sketchup Pro
Lumion
Adobe Photoshop
Adobe Illustrator
Adobe Premiere Pro
Adobe Indesign
Quark Xpress
MS Office

